


Für dieses Dokument und den darin dargestellten Gegenstand behalten wir uns alle Rechte laut DIN 34 vor.  
Vervielfältigung, Bekanntheit an Dritte oder Verwertung seines Inhaltes sind ohne unserer ausdrücklichen Zustimmung verboten.

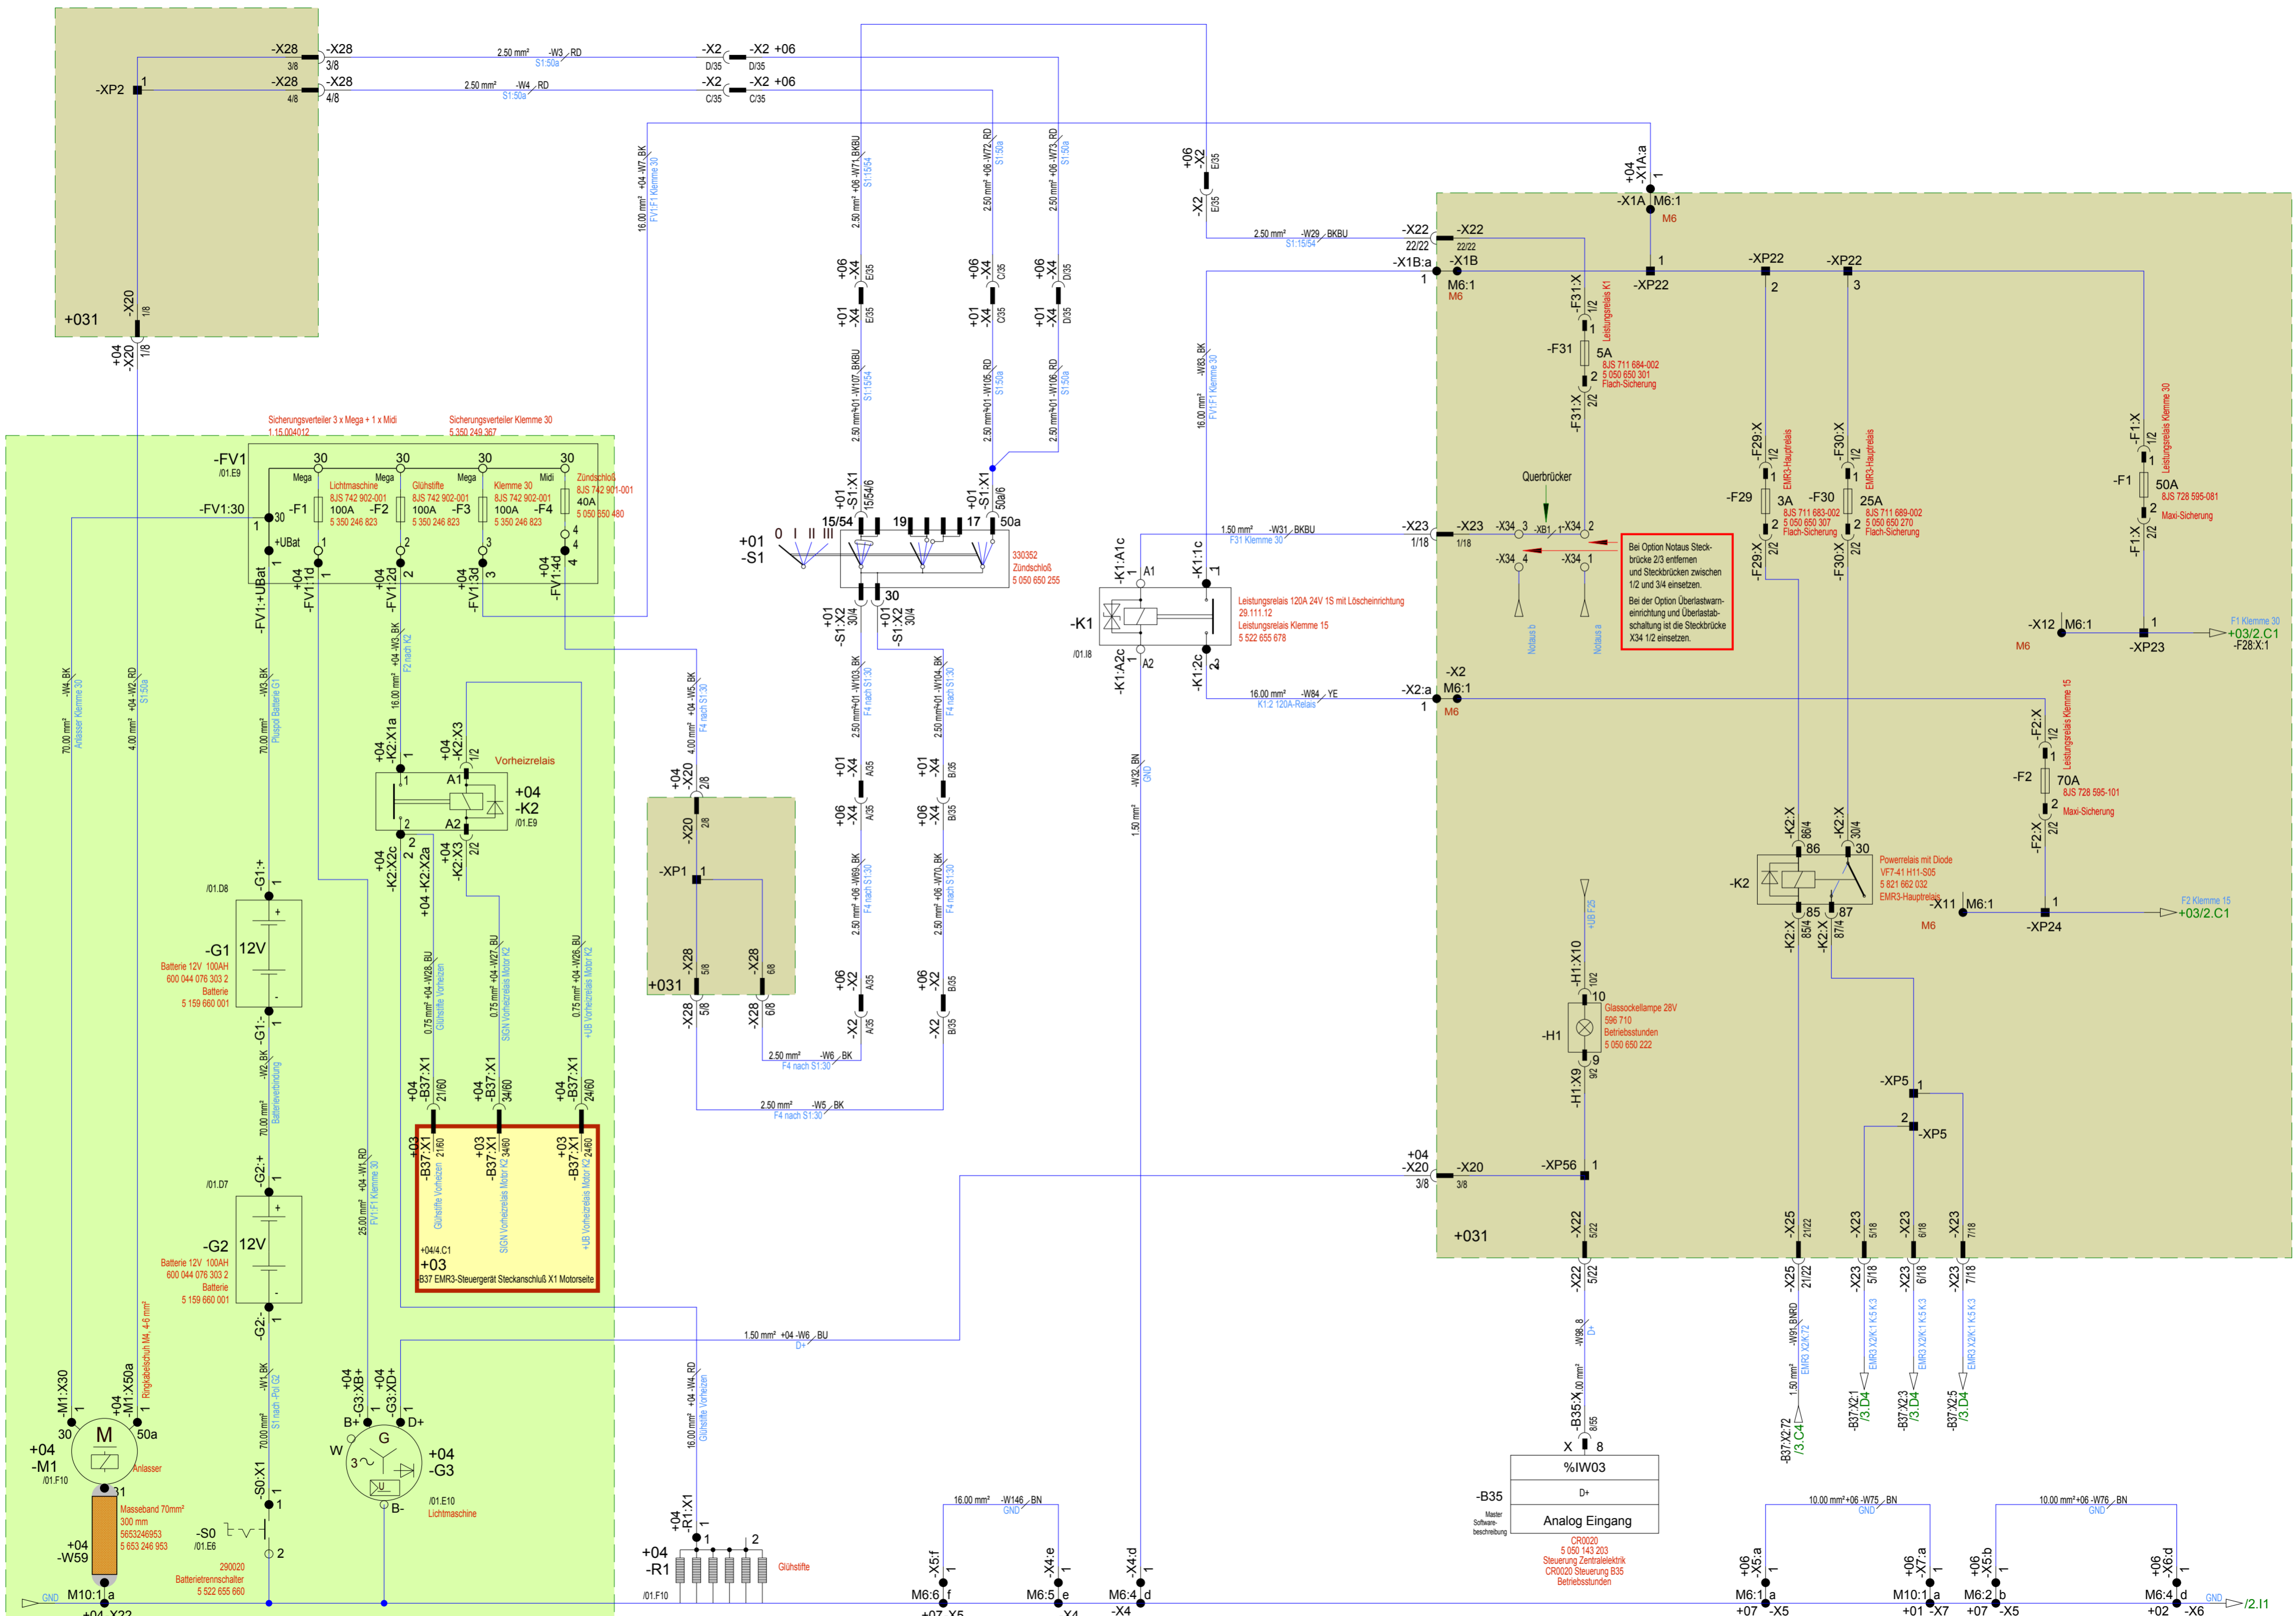

Zusatz Zeichnung nur im EF ändern!	d				Datum	Name	<b>TEREX</b> <b>FUCHS</b> Type MHL340 M.-Nr.: 1352 - Bestellnummer	Bezeichnung: Stromlaufplan Anlage Ort +03 Blatt 1 Anzahl 9 Bl.	
	c				Bearb.	07.11.2005			Kammerer
	b				Gepr.				
	a	Buchstabe	Ä-Nummer	Änderung	Datum	Name			Zeichnungsnummer 6 7902 000 14